



ΕΦΗΜΕΡΙΣ ΤΗΣ ΚΥΒΕΡΝΗΣΕΩΣ

ΤΗΣ ΕΛΛΗΝΙΚΗΣ ΔΗΜΟΚΡΑΤΙΑΣ

ΤΕΥΧΟΣ ΤΕΤΑΡΤΟ **Αρ. Φύλλου 187**

13 Μαρτίου 2001

ΠΕΡΙΕΧΟΜΕΝΑ

ΔΙΑΤΑΓΜΑΤΑ

ΑΠΟΦΑΣΕΙΣ

ΔΙΑΤΑΓΜΑΤΑ

(1)

Τροποποίηση του εγκεκριμένου ρυμοτομικού σχεδίου του οικισμού Βόνιτσας του Δήμου Ανακτορίου (Ν. Αιτωλοακαρνανίας) και κατάργηση προκηπίου.

**Ο ΠΡΟΕΔΡΟΣ
ΤΗΣ ΕΛΛΗΝΙΚΗΣ ΔΗΜΟΚΡΑΤΙΑΣ**

Έχοντας υπόψη:

1.- Τις διατάξεις των άρθρον 152 (παρ.6),154 και 160 (παρ.1, 2) του από 14.7.1999 Π./Δτος "Κώδικας Βασικής Πολεοδομικής Νομοθεσίας" (Δ΄ 580).

2.- Τις διατάξεις της παρ. 4.2γ της περ. Α του άρθρου 29 του Ν. 2831/2000 «Τροποποίηση των διατάξεων του Ν.1577/1985 "Γενικός Οικοδομικός Κανονισμός" και άλλες πολεοδομικές διατάξεις" (Α΄ 40).

3.- Τις διατάξεις του άρθρου 29Α του Ν. 1558/1985 "Κυβέρνηση και Κυβερνητικά Όργανα" (Α΄ 137), όπως αυτό προστέθηκε με το άρθρο 27 του Ν. 2081/1992 (Α΄ 154) και αντικαταστάθηκε με την παρ. 2α του άρθρου 1 του Ν. 2469/1997 (Α' 38).

4.- Τις 40/2000 και 97/2000 γνωμοδοτήσεις του δημοτικού συμβουλίου Ανακτορίου.

5.- Τη 236/2000 γνωμοδότηση του Κεντρικού Συμβουλίου Χωροταξίας Οικισμού και Περιβάλλοντος.

6.- Το γεγονός ότι από τις κανονιστικές διατάξεις αυτού του διατάγματος δεν προκαλείται δαπάνη σε βάρος του κρατικού προϋπολογισμού και του οικείου Ο.Τ.Α.

7.- Τη 6/2001 γνωμοδότηση του Συμβουλίου της Επικρατείας, με πρόταση του Υπουργού Περιβάλλοντος, Χωροταξίας και Δημοσίων Έργων, αποφασίζουμε:

Άρθρο 1

Εγκρίνεται η τροποποίηση του εγκεκριμένου ρυμοτομικού σχεδίου του οικισμού Βόνιτσας του δήμου Ανακτορίου (Ν. Αιτωλοακαρνανίας) και ειδικότερα στο οικοδομικό τετράγωνο 15 με τη μετατόπιση οικοδομικής ρυμοτομικής γραμμής όπως φαίνεται στο σχετικό πρωτότυπο διάγραμμα σε κλίμακα 1:1000 που θεωρήθηκε από τον Προϊστάμενο της Δ/νσης Τοπογραφικών Εφαρμογών με την 1979/2001 πράξη του και που αντίτυπό του σε φωτοσμίκρυνση δημοσιεύεται με το παρόν διάταγμα.

Άρθρο 2

Καταργείται το προβλεπόμενο από το εγκεκριμένο σχέδιο προκήπιο των οικοπέδων που βρίσκονται στην κατά το προηγούμενο άρθρο περιοχή, της οποίας τροποποιείται το σχέδιο, όπως φαίνεται στο διάγραμμα του άρθρου 1.

Άρθρο 3

Η ισχύς του παρόντος διατάγματος αρχίζει από τη δημοσίευσή του στην Εφημερίδα της Κυβερνήσεως.

Στον Υπουργό Περιβάλλοντος, Χωροταξίας και Δημοσίων Έργων αναθέτουμε τη δημοσίευση και εκτέλεση του παρόντος διατάγματος.

Αθήνα, 19 Φεβρουαρίου 2001


Ο ΠΡΟΕΔΡΟΣ ΤΗΣ ΔΗΜΟΚΡΑΤΙΑΣ


ΚΩΝΣΤΑΝΤΙΝΟΣ ΣΤΕΦΑΝΟΠΟΥΛΟΣ

Ο ΥΠΟΥΡΓΟΣ

ΠΕΡΙΒ/ΝΤΟΣ, ΧΩΡ/ΞΙΑΣ ΚΑΙ ΔΗΜ. ΕΡΓΩΝ

ΚΩΣΤΑΣ ΛΑΛΙΩΤΗΣ

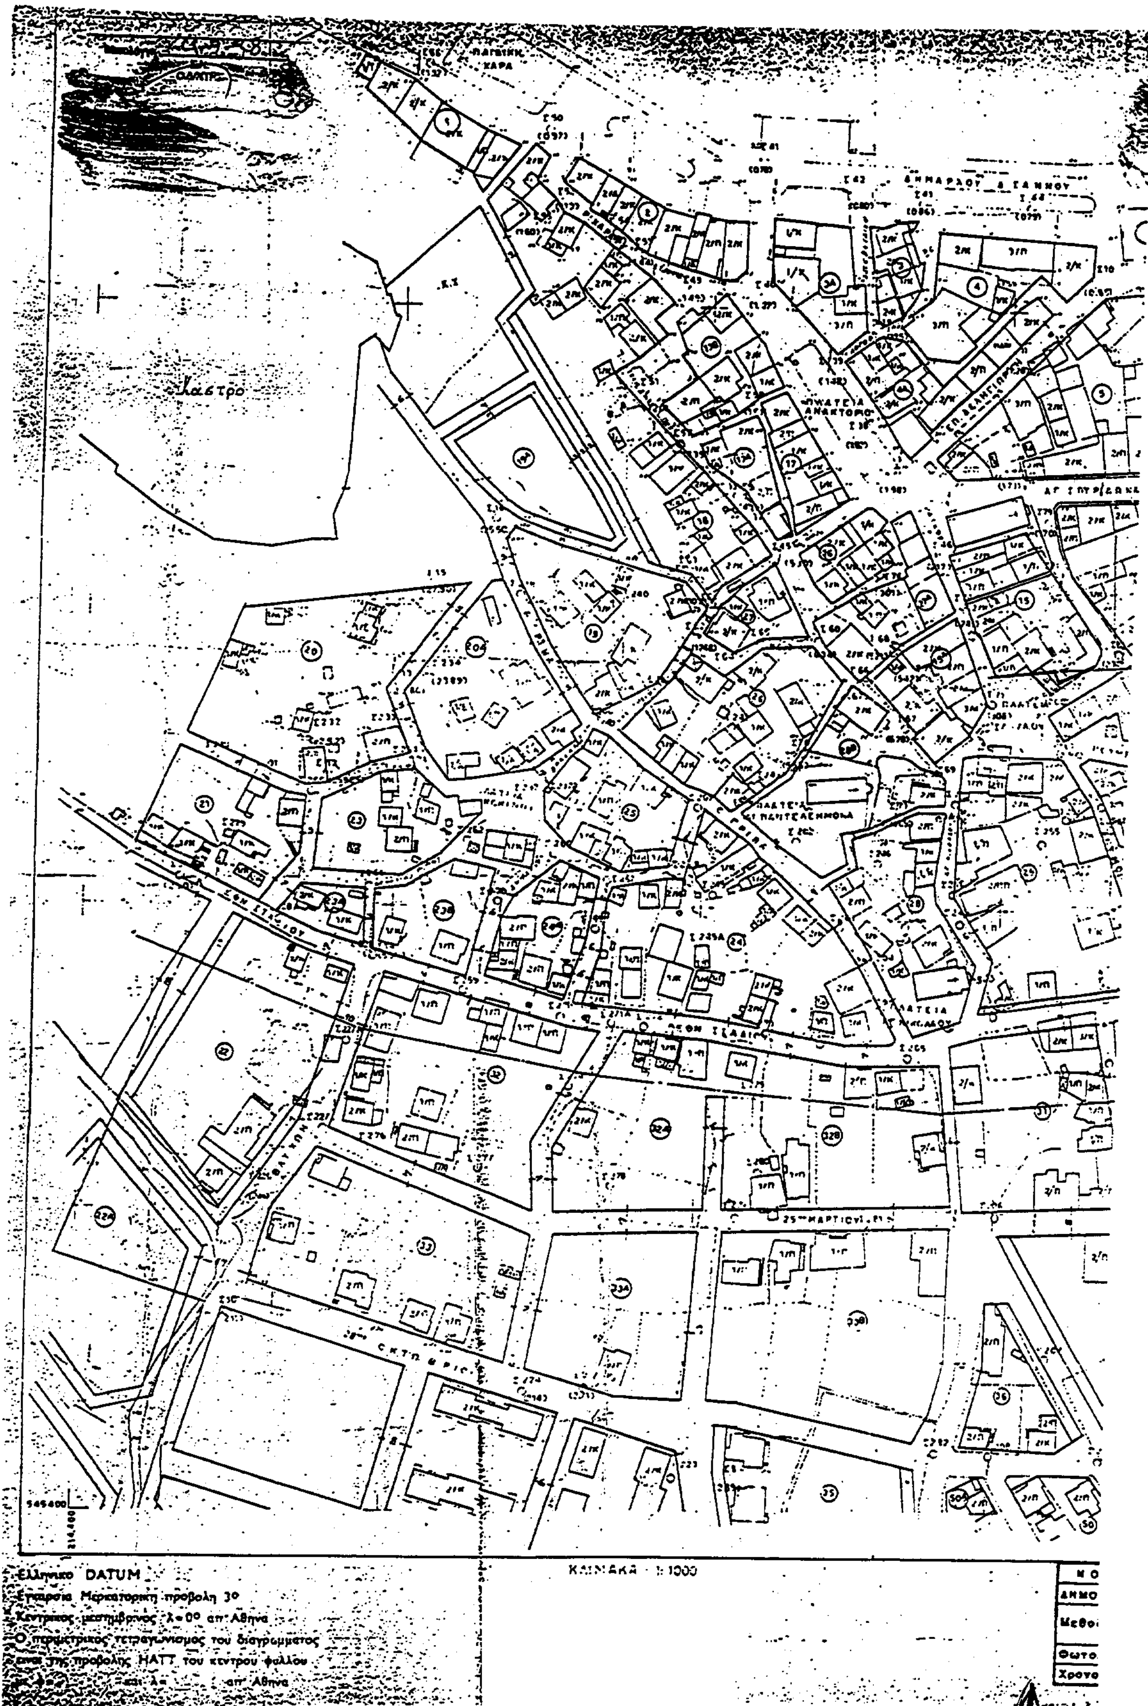
Κάστρο
25ης ΜΑΡΤΙΟΥ
545400
314400
Ελληνικό DATUM
Εγκάρσια Μερκατορική προβολή 3°
Κεντρικός μεσημβρινός λ=0° απ' Αθήνα
Ο περιμετρικός τετραγωνισμός του διαγράμματος
είναι της προβολής HATT του κέντρου φύλλου
απ' Αθήνα
ΚΛΙΜΑΚΑ 1:1000

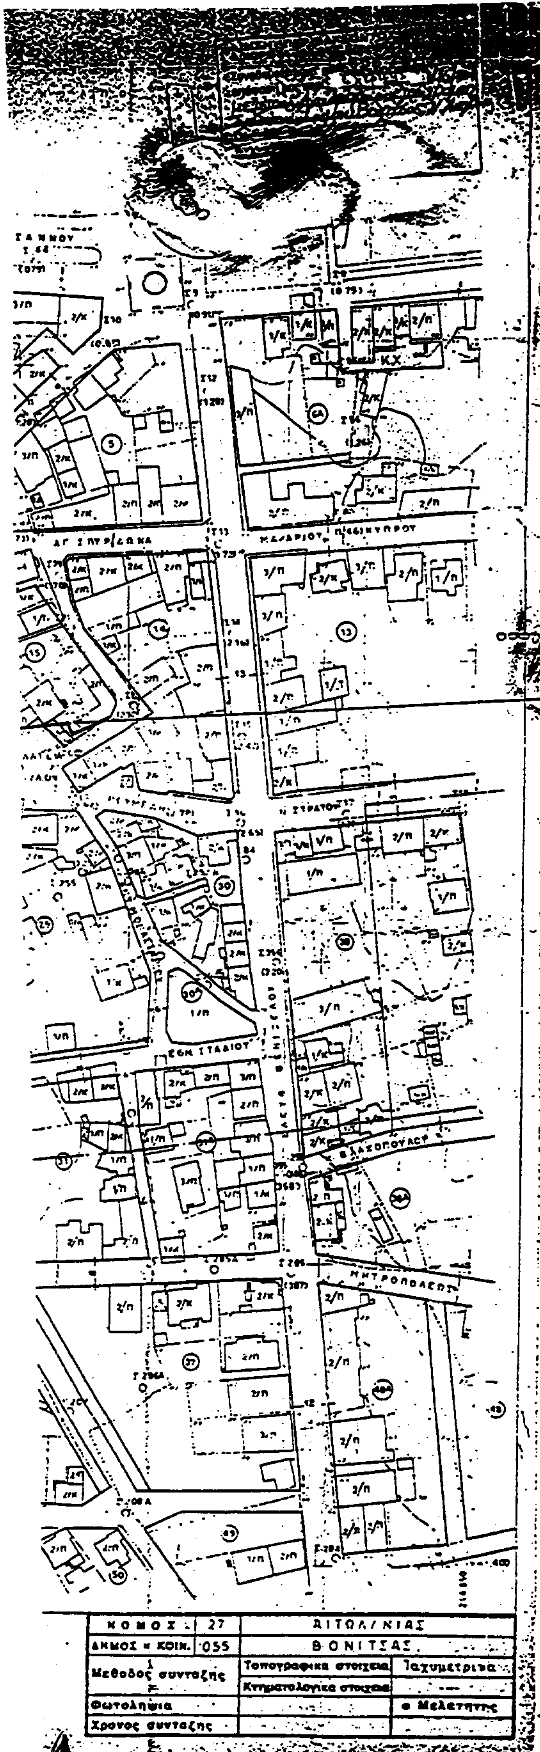

ΥΠΟΜΝΗΜΑ

καταργούμενη Ο.Γ.

προτεινόμενη Δ.Γ.

καταργούμενη Ρ.Γ.

ΕΘΝΙΚΟ ΤΥΠΟΓΡΑΦΕΙΟ
Για τεχνικούς λόγους στο σχέδιο έγινε σμίκρυνση κατά ποσοστό 47 %

Γ. 1979/01

"Τροποποίησης του εγκεκριμένου ρυμοτομ. σχεδίου του οικισμού Βόνιτσας του δ. Ανακτορίου (ν. Αιτωλοακαρνανίας) δι' κατάργησης προκηπίου."

12 Φεβρουαρίου
Δ/ντής

α.α.
Ι. ΓΙΑΝΝΑΚΟΠΟΥΛΟΣ

Αρ.Φ. 32/01
σχ. 1

ΑΠΟΦΑΣΕΙΣ

Αριθ. 2775 (2)

Τροποποίηση του ρυμοτομικού σχεδίου Δήμου Καρδίτσας στα Ο.Τ. 480β για την έγκριση αδιεξόδου δρόμου με ταυτόχρονη μικρή μετατόπιση τμήματος οικοδομικής γραμμής.

Ο ΓΕΝΙΚΟΣ ΓΡΑΜΜΑΤΕΑΣ ΠΕΡΙΦΕΡΕΙΑΣ ΘΕΣΣΑΛΙΑΣ

Έχοντας υπόψη:

1. Τις διατάξεις του άρθρου 3 και 70 του Ν.Δ. της 17.7.1923 (ΦΕΚ 228 Α) "Περί σχεδίων πόλεων κ.λ.π. "όπως τροποποιήθηκε και συμπληρώθηκε μεταγενέστερα.

2. Τις διατάξεις του άρθρου 29 του Ν.2831/2000 (ΦΕΚ 140 Α΄) "Περί τροποποίησης του Γ.Ο.Κ. (Ν. 1577/85) και άλλων διατάξεων".

3. Την απόφαση 2188/94 (ΦΕΚ 908/Δ) του Ν. Καρδίτσας για την αναθεώρηση του ρ.σ. Καρδίτσας.

4. Τις διατάξεις των άρθρων 6 (παρ. 1), 7, 8, και 9 του Ν.1577/85 (ΦΕΚ 210 Α΄) "Γενικός Οικοδομικός Κανονισμός" όπως τροποποιήθηκαν μέχρι σήμερα.

5. Την Απόφαση 224/2000 του Δημοτικού Συμβουλίου Καρδίτσας.

6. Τη θετική Γνωμοδότηση 21/3/6.2.2001 του Περιφερειακού Συμβουλίου Χωροταξίας Οικισμού και Περιβάλλοντος της ΔΙΠΕΧΩ Θεσσαλίας.

7. Τις διατάξεις του Ν.2503/30.5.1997 (ΦΕΚ. 107 Α΄).

8. Το γεγονός ότι από τις κανονιστικές διατάξεις αυτής της απόφασης δεν προκαλείται δαπάνη σε βάρος του Κρατικού Προϋπολογισμού και του οικείου Δήμου, αποφασίζουμε:

Την έγκριση της προτεινόμενης τροποποίησης του ρυμοτομικού σχεδίου Καρδίτσας στο Ο.Τ. 480β για την αναγνώριση υφισταμένου δρόμου πλάτους 4.00 μ. ως πεζόδρομου καθώς και μικρή μετατόπιση τμήματος οικοδομικής γραμμής προς την οδό Παπαδιαμάντη όπως σημειώνεται στο τοπογραφικό διάγραμμα σε κλ. 1: 500 που συνοδεύει την απόφαση αυτή.

Η ισχύς της απόφασης αυτής, αρχίζει από τη δημοσίευσή της στην Εφημερίδα της Κυβερνήσεως.

Η απόφαση αυτή να δημοσιευθεί στην Εφημερίδα της Κυβερνήσεως.

Λάρισα, 9 Φεβρουαρίου 2001

Ο Γενικός Γραμματέας Περιφέρειας
ΙΩΑΝΝΗΣ ΚΑΡΑΤΖΙΩΤΗΣ

ΕΛΛΗΝΙΚΗ ΔΗΜΟΚΡΑΤΙΑ
ΔΗΜΟΣ ΚΑΡΔΙΤΣΑΣ
ΠΕΡΙΟΧΗ ΦΑΝΑΡΙΟΥ (ΑΝΑΘΕΩΡΗΣΗΣ ΣΧΕΔΙΟΥ)

ΠΡΟΤΕΙΝΟΜΕΝΗ ΤΡΟΠΟΠΟΙΗΣΗ
ΤΟΥ ΕΓΚΕΚΡΙΜΕΝΟΥ ΡΥΜΟΤΟΜΙΚΟΥ ΣΧΕΔΙΟΥ
ΣΤΟ Ο.Τ. 480 Β

ΕΝΤΑΞΗ ΣΤΟ ΣΧΕΔΙΟ ΠΟΛΗΣ ΜΕ ΤΙΣ ΔΙΑΤΑΞΕΙΣ ΤΟΥ
Ν.Δ 17-7-1923
Δ/ΓΜΑ ΡΥΜΟΤΟΜΙΑΣ:
ΑΠ ΝΟΜΑΡΧΗ 2188/15-7-94 (ΦΕΚ 908/Δ/2-9-1994)

Αριθ. 3190 (3)

Τροποποίηση του ρυμοτομικού σχεδίου Δήμου Καρδίτσας στα Ο.Τ. 503α - 503β (περιοχή Αγίας Παρασκευής).

Ο ΓΕΝΙΚΟΣ ΓΡΑΜΜΑΤΕΑΣ ΠΕΡΙΦΕΡΕΙΑΣ ΘΕΣΣΑΛΙΑΣ

Έχοντας υπόψη :

1. Τις διατάξεις του άρθρου 3 και 70 του Ν.Δ. της 17.7.1923 (ΦΕΚ 228 Α΄) "Περί σχεδίων πόλεων κ.λ.π." όπως τροποποιήθηκε και συμπληρώθηκε μεταγενέστερα.

2. Τις διατάξεις του άρθρου 29 του Ν.2831/2000 (ΦΕΚ 140 /Α) "Περί τροποποίησης του Γ.Ο.Κ. (Ν.1577/85) και άλλων διατάξεων".

3. Την απόφαση 2188/1994 του Νομάρχη Καρδίτσας για την αναθεώρηση του ρυμοτομικού σχεδίου Καρδίτσας, (ΦΕΚ 908/Δ΄).

4. Τις διατάξεις των άρθρων 6 (παρ. 1) 7, 8 και 9 του Ν. 1577/85 (ΦΕΚ 210 Α΄) "Γενικός Οικοδομικός Κανονισμός" όπως τροποποιήθηκε μέχρι σήμερα.

5. Τις αποφάσεις 113/2000, 226/2000 του Δημοτικού Συμβουλίου Καρδίτσας.

6. Τη θετική Γνωμοδότηση 18/3/6.2.2001 του Περιφερειακού Συμβουλίου Χωροταξίας Οικισμού και Περιβάλλοντος της ΔΙΠΕΧΩ Θεσσαλίας.

7. Τις διατάξεις του Ν.2503/30-5-1997 (ΦΕΚ 107 Α).

8. Το γεγονός ότι από τις κανονιστικές διατάξεις αυτής της απόφασης δεν προκαλείται δαπάνη σε βάρος του Κρατικού Προϋπολογισμού και του οικείου Δήμου.

9. Την από 4.5.2000 ένσταση του Φ. Μπράχου κατά της 113/2000 απόφαση του Δ. Σ. Καρδίτσας,

και επειδή:

η μετατόπιση του δρόμου μεταξύ των Ο.Τ. 503α και 503β δεν επηρρεάζει το ισοζύγιο των κοινοχρήστων χώρων στην περιοχή ενώ η διάνοιξη του καθίσταται πιο εφικτή από την άποψη ότι ενσωματώνει υφιστάμενο ιδιωτικό δρόμο πλάτους 2,40 μ., αποφασίζουμε:

Την έγκριση της τροποποίησης του ρυμοτομικού σχεδίου Καρδίτσας στα Ο.Τ. 503α και 503β για την μετατόπιση κατά 9μ. περίπου βορειότερα του μεταξύ αυτών πεζοδρόμου, όπως σημειώνεται στο τοπογραφικό διάγραμμα σε κλ. 1:500 που συνοδεύει την απόφαση αυτή.

Η ισχύς της απόφασης αυτής αρχίζει από της δημοσιεύσεως της στην Εφημερίδα της Κυβερνήσεως.

Η απόφαση αυτή να δημοσιευθεί στην Εφημερίδα-της Κυβερνήσεως.

Λάρισα, 9 Φεβρουαρίου 2001

Ο Γενικός Γραμματέας Περιφέρειας
ΙΩΑΝΝΗΣ ΚΑΡΑΤΖΙΩΤΗΣ

302550 302600 302650 302700

ΕΛΛΗΝΙΚΗ ΔΗΜΟΚΡΑΤΙΑ
ΔΗΜΟΣ ΚΑΡΔΙΤΣΑΣ
ΠΕΡΙΟΧΗ ΑΓ. ΠΑΡΑΣΚΕΥΗΣ

ΠΡΟΤΕΙΝΟΜΕΝΗ ΤΡΟΠΟΠΟΙΗΣΗ
ΤΟΥ ΕΓΚΕΚΡΙΜΕΝΟΥ ΡΥΜΟΤΟΜΙΚΟΥ ΣΧΕΔΙΟΥ
ΣΤΑ ΟΙΚ.ΤΕΤ. 503α - 503β

ΕΝΤΑΞΗ ΣΤΟ ΣΧΕΔΙΟ ΠΟΛΗΣ
ΜΕ ΤΙΣ ΔΙΑΤΑΞΕΙΣ ΤΟΥ Ν.Δ. 17-7-1923

Δ/ΓΜΑ ΡΥΜΟΤΟΜΙΑΣ
ΑΠΟΦ. ΝΟΜΑΡΧΗ 2188/15-7-94 (ΦΕΚ 908/Δ/2-9-1994)

ΠΕΡΙΦΕΡΕΙΑΚΟ ΣΥΜΒΟΥΛΙΟ ΧΩΡΟΤΑΞΙΑΣ ΟΙΚΙΣΜΟΥ & ΠΕΡΙΒΑΛΛΟΝΤΟΣ
Το παρόν σχεδιάγραμμα εξετάσθηκε από το Π.Σ.Χ.Ο.Π. την 6-2-2001 και εγκρίθηκε [illegible] με την υπ' αριθμ. 18/3/6-2-2001 γνωμοδότηση του
ΠΡΟΕΔΡΟΣ ΓΡΑΜΜΑΤΕΑΣ


ΚΩΝ/ΝΟΣ ΜΠΑΛΑΝΟΣ


ΕΓΚΡΙΝΕΤΑΙ
Απόφαση αριθ. 3790/2002
Αθήνα 9-9-2002
Ο Προϊστάμενος

ΠΕΡΙΟΧΗ ΕΠΕΚΤΑΣΗΣ

ΚΛΙΜΑΚΑ 1:500

302550 302600 302650 302700

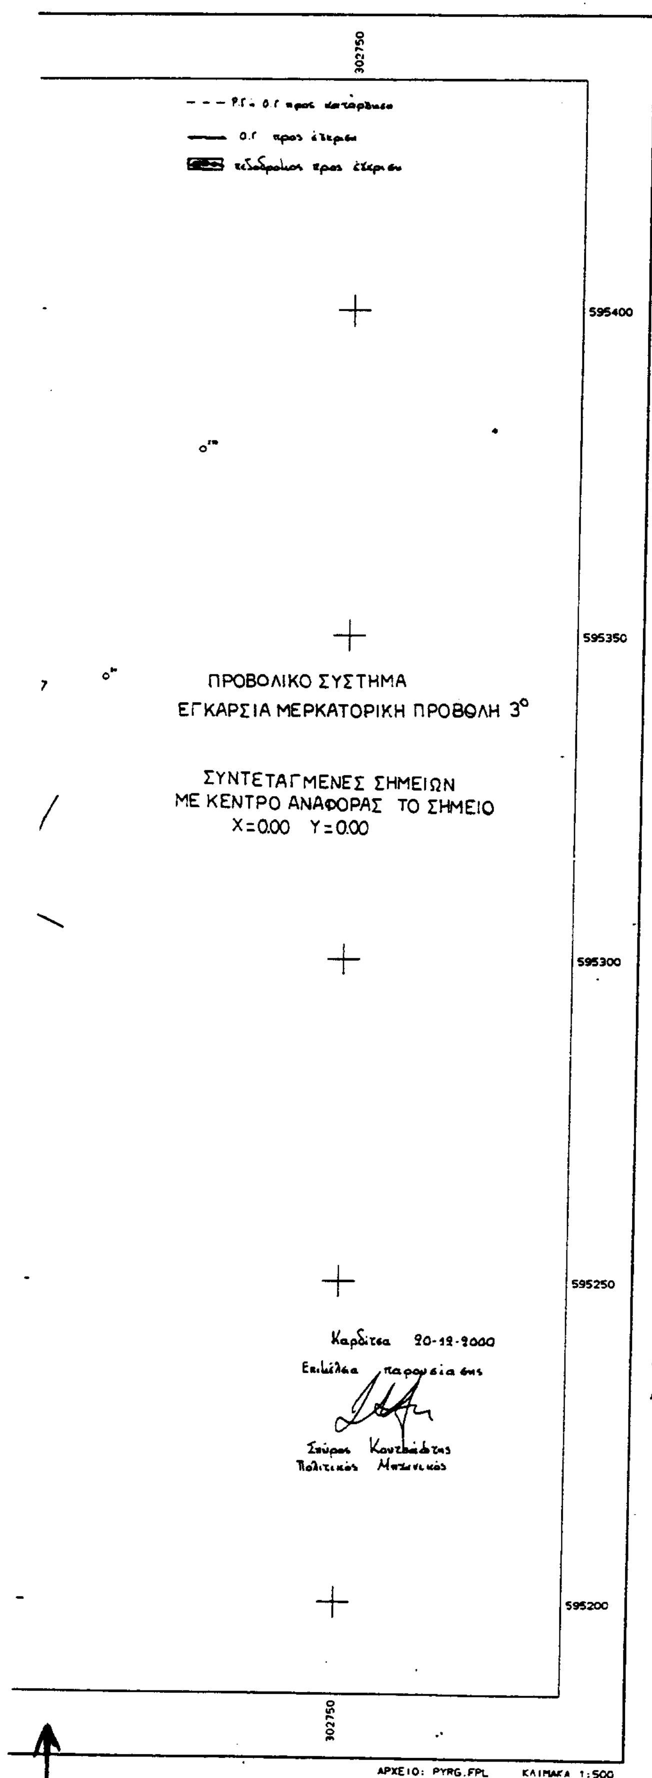

ΣΥΝΤΕΤΑΓΜΕΝΕΣ ΟΡΙΩΝ

ΣΗΜΕΙΟ	Χ	Υ	ΣΗΜΕΙΟ	Χ	Υ	ΣΗΜΕΙΟ	Χ	Υ
Α1	302666.916	595285.947	Α2	302660.364	595292.233	Α3	302641.761	595304.371
Α4	302646.165	595312.206	Α5	302673.494	595293.633	Α6	[illegible]	[illegible]
Α7	302658.178	595288.883	Α8	302664.315	595282.908	Α9	302653.136	[illegible]
Α10	302645.403	595275.277	Α11	302645.727	595275.732	Α12	[illegible]	[illegible]
Α13	302629.893	595287.429						

ΙΔ:1	ΣΗΜΕΙΑ:5	ΕΜΒΑΔΟ:286.51 μ²		
Α1	Α2	Α3	Α4	Α5

ΙΔ:1 ΜΗΚΗ ΠΛΕΥΡΩΝ


ΠΛΕΥΡΑ	ΜΗΚΟΣ	ΠΛΕΥΡΑ	ΜΗΚΟΣ	ΠΛΕΥΡΑ	ΜΗΚΟΣ
Α1 - Α2 :	9.08	Α2 - Α3 :	22.21	Α3 - Α4 :	[illegible]
Α4 - Α5 :	33.04	Α5 - Α1 :	10.12		

ΙΔ:2	ΣΗΜΕΙΑ:8	ΕΜΒΑΔΟ:520.48 μ²					
Α6	Α7	Α8	Α9	Α10	Α11	Α12	Α13

ΙΔ:2 ΜΗΚΗ ΠΛΕΥΡΩΝ

ΠΛΕΥΡΑ	ΜΗΚΟΣ	ΠΛΕΥΡΑ	ΜΗΚΟΣ	ΠΛΕΥΡΑ	ΜΗΚΟΣ
Α6 - Α7 :	21.95	Α7 - Α8 :	8.57	Α8 - Α9 :	17.40
Α9 - Α10 :	9.61	Α10 - Α11 :	.56	Α11 - Α12 :	9.53
Α12 - Α13 :	10.17	Α13 - Α6 :	16.72		

πεζόδρομος υπό κατάργηση

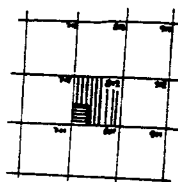

ΠΙΝΑΚΑΣ ΑΝΑΦΟΡΑΣ

ΘΕΩΡΗΘΗΚΕ
Σύμφωνα με τις 113 κ 226/2000
Αποφάσεις του Δ.Συμβουλίου Καρδίτσας
Καρδίτσα 21-12-2000
Ο ΔΗΜΑΡΧΟΣ
ΧΡΗΣΤΟΣ ΠΑΛΑΜΙΩΤΗΣ

ΑΠΟ ΤΟ ΕΘΝΙΚΟ ΤΥΠΟΓΡΑΦΕΙΟ